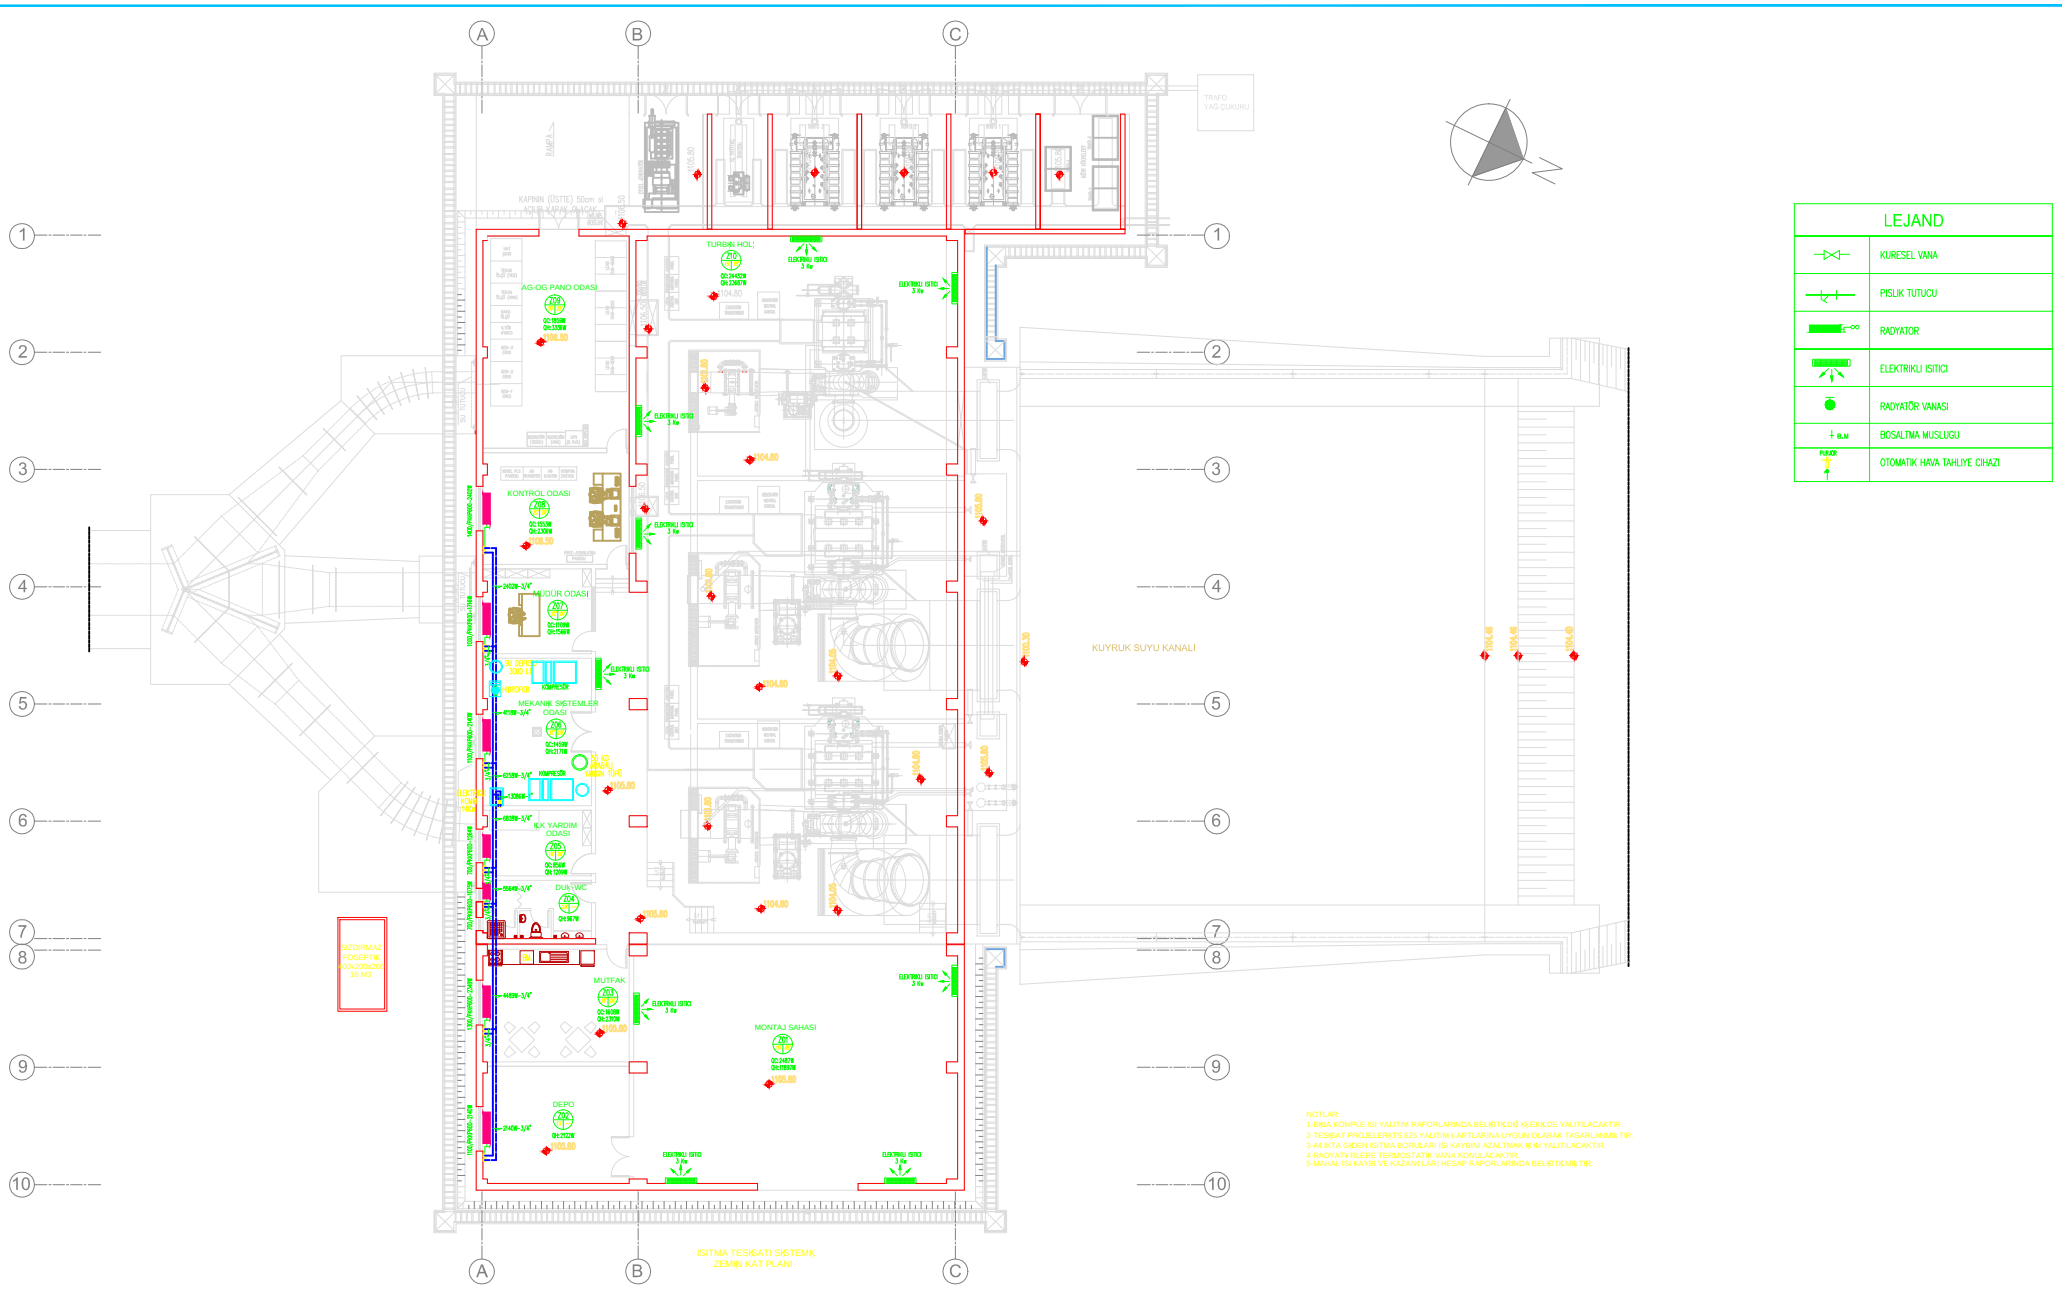

LEJAND	
	KURESEL VANA
	PISLIK TUTUCU
	RADYATOR
	ELEKTRIKLI ISITICI
	RADYATÖR VANASI
	BOSALTMA MUSLUGU
	OTOMATIK HAVA TAHLIYE CIHAZI

NOTLAR:
1-BİNA KOMPLE ISI YALITIM RAPORLARINDA BELİRTİLDİĞİ ŞEKİLDE YALITILACAKTIR.
2-TESİSAT PROJELERİKTS.825 YALITIM KARTLARINA UYGUN OLARAK TASARLANMIŞ TIR.
3-AK IKTA GİDEN ISITMA BORULARI ISI KAYBINI AZALTMAK İÇİN YALITILACAKTIR.
4-RADYATÖR ÜZERİNE TERMOSTATİK VANA KONULACAKTIR.
5-MAHAL ISI KAYBI VE KAZANLARI HESAP RAPORLARINDA BELİRTİLMİŞ TİR.