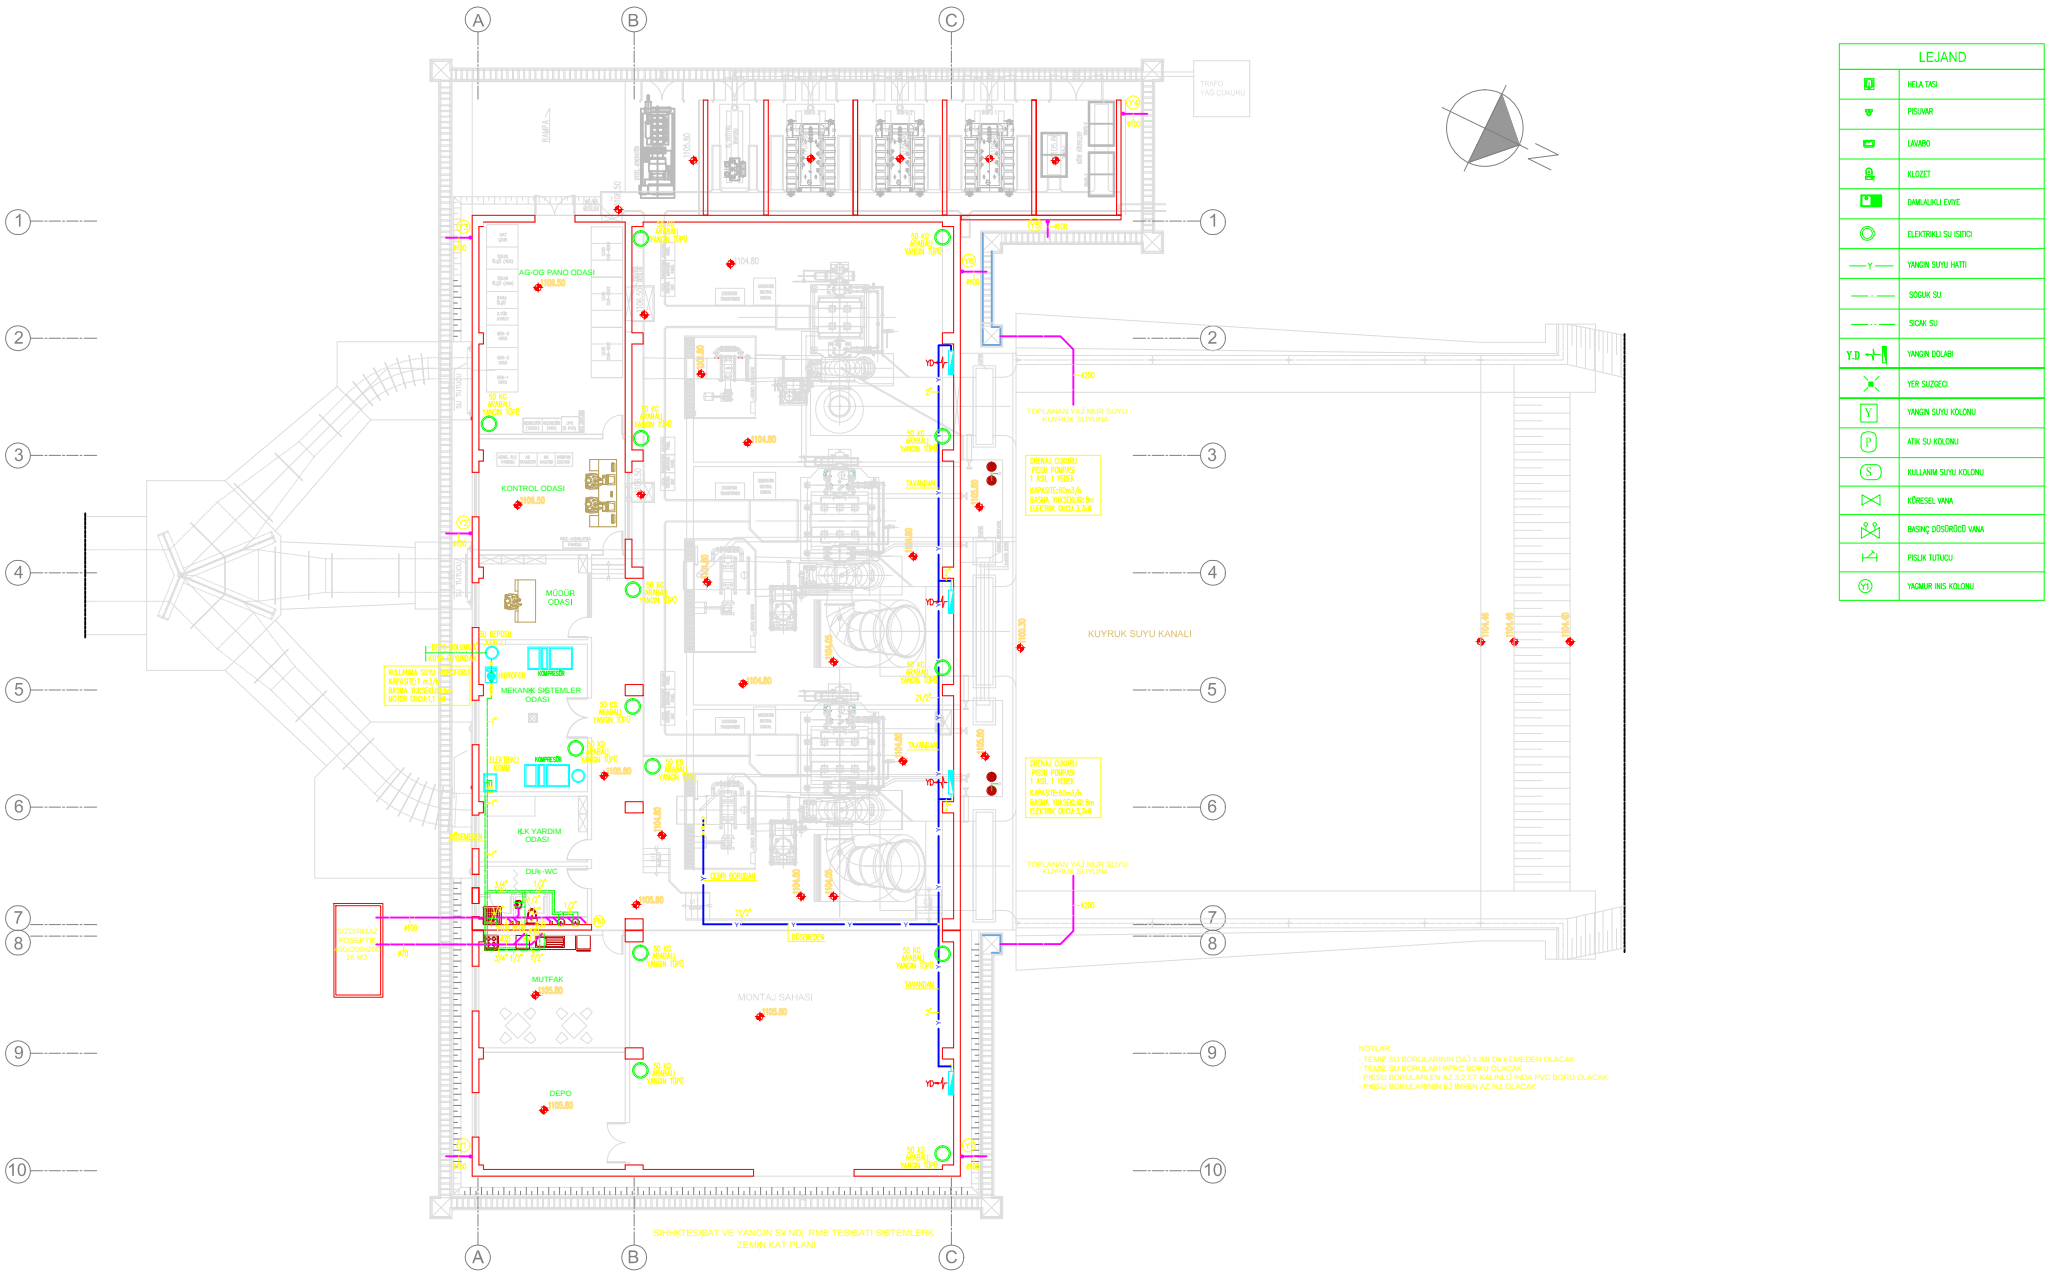

LEJAND	
	HELA TASI
	PISUVAR
	LAVABO
	KLOZET
	DAMLALIKLI EVYE
	ELEKTRİKLİ SU ISITICI
—Y—	YANGIN SUYU HATTI
— · —	SOĞUK SU
— ·· —	SICAK SU
Y.D	YANGIN DOLABI
	YER SÜZGECİ
Y	YANGIN SUYU KOLONU
P	ATIK SU KOLONU
S	KULLANIM SUYU KOLONU
	KÜRESEL VANA
	BASINÇ DÜŞÜRÜCÜ VANA
	PISUK TUTUCU
YI	YAĞMUR INIS KOLONU

NOTLAR:
- TEMİZ SU BORULARININ DAĞ İLİMİ DIŞ EMEDEN OLACAK
- TEMİZ SU BORULARI PPRC BORU OLACAK
- PİSSU BORULARI EN AZ 3,2 ET KALINLIĞINDA PVC BORU OLACAK
- PİSSU BORULARININ EĞİMİ EN AZ %1 OLACAK